




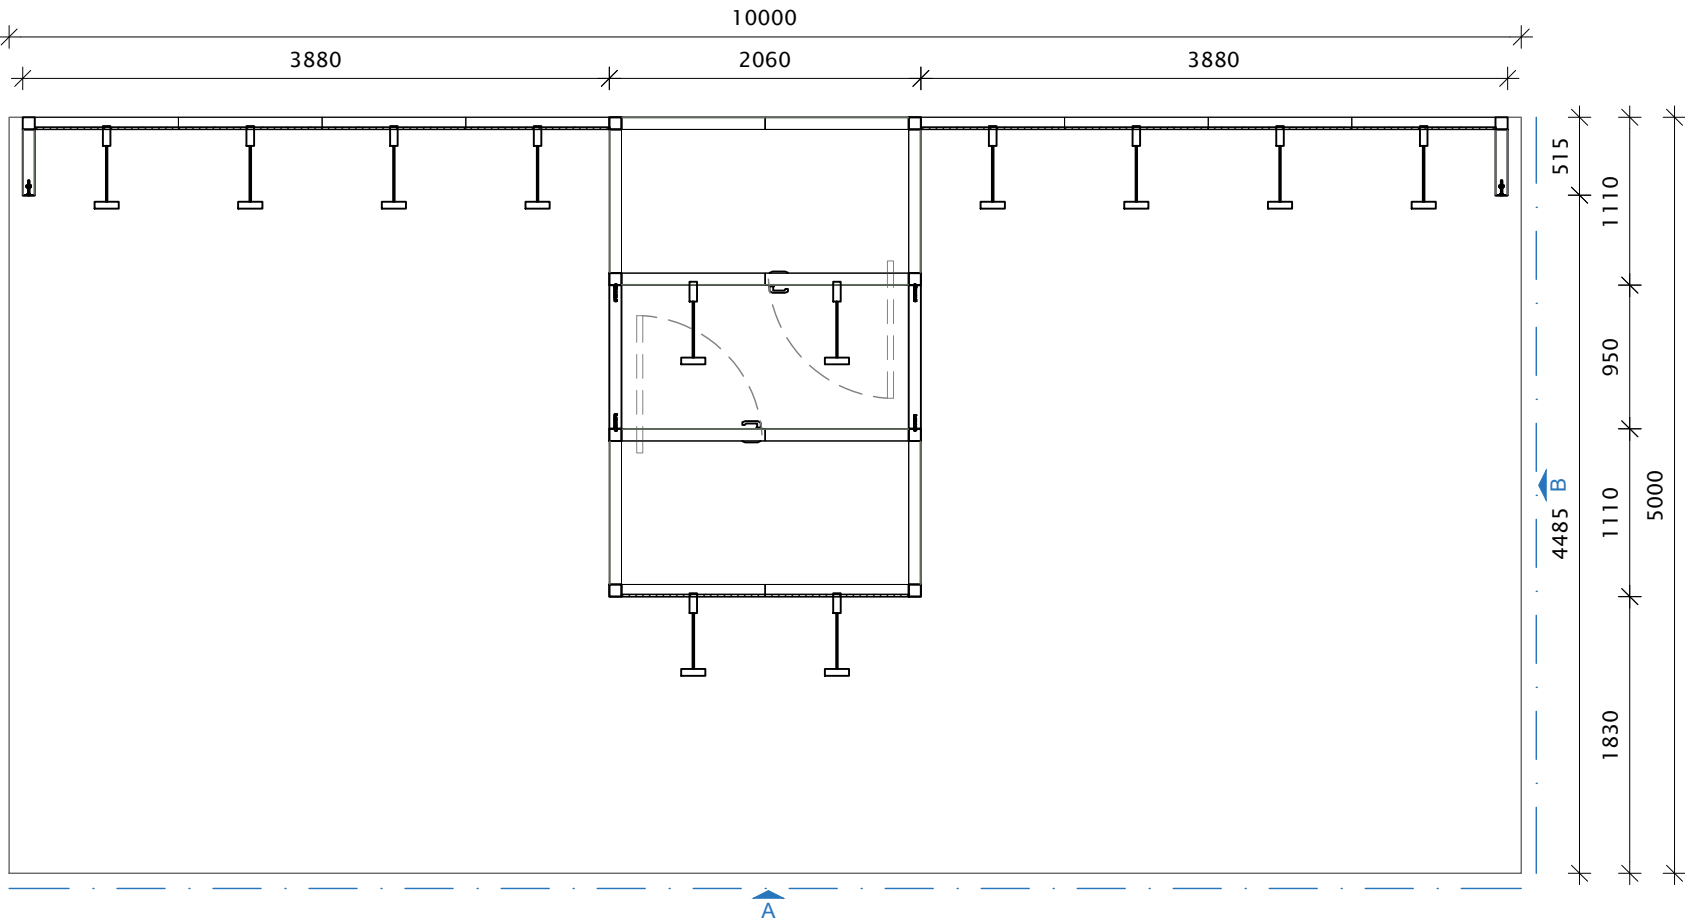



Grundriss
M 1:50,mm

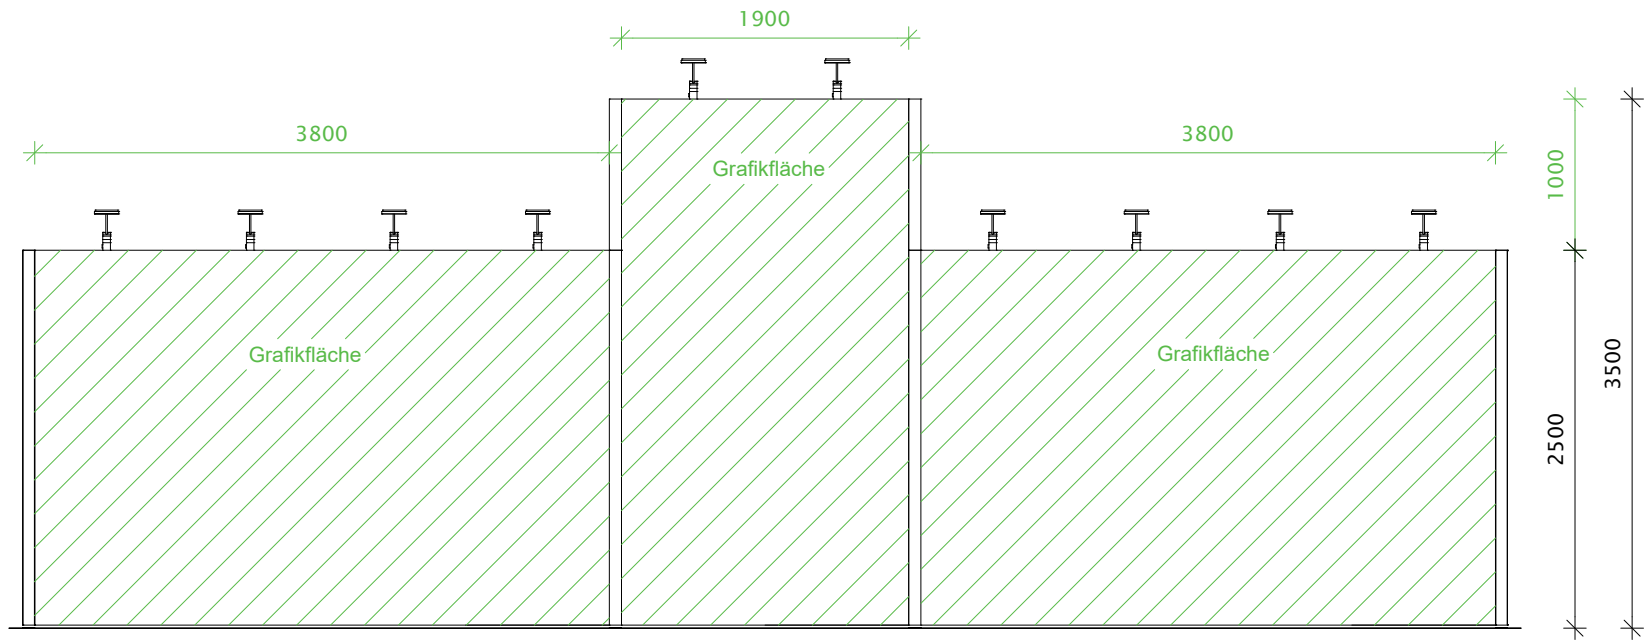


Frontansicht
M 1:50,mm

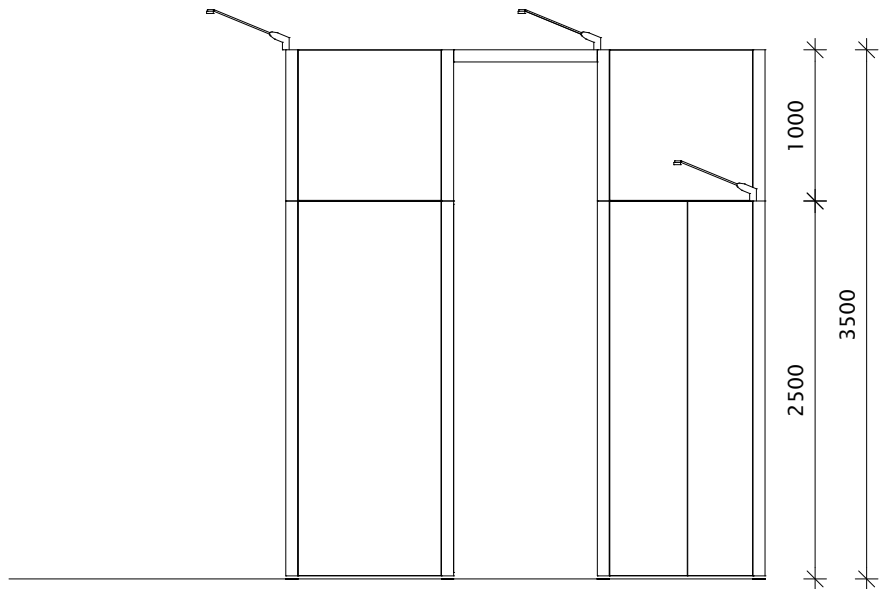

Seitenansicht rechst
M 1:50,mm

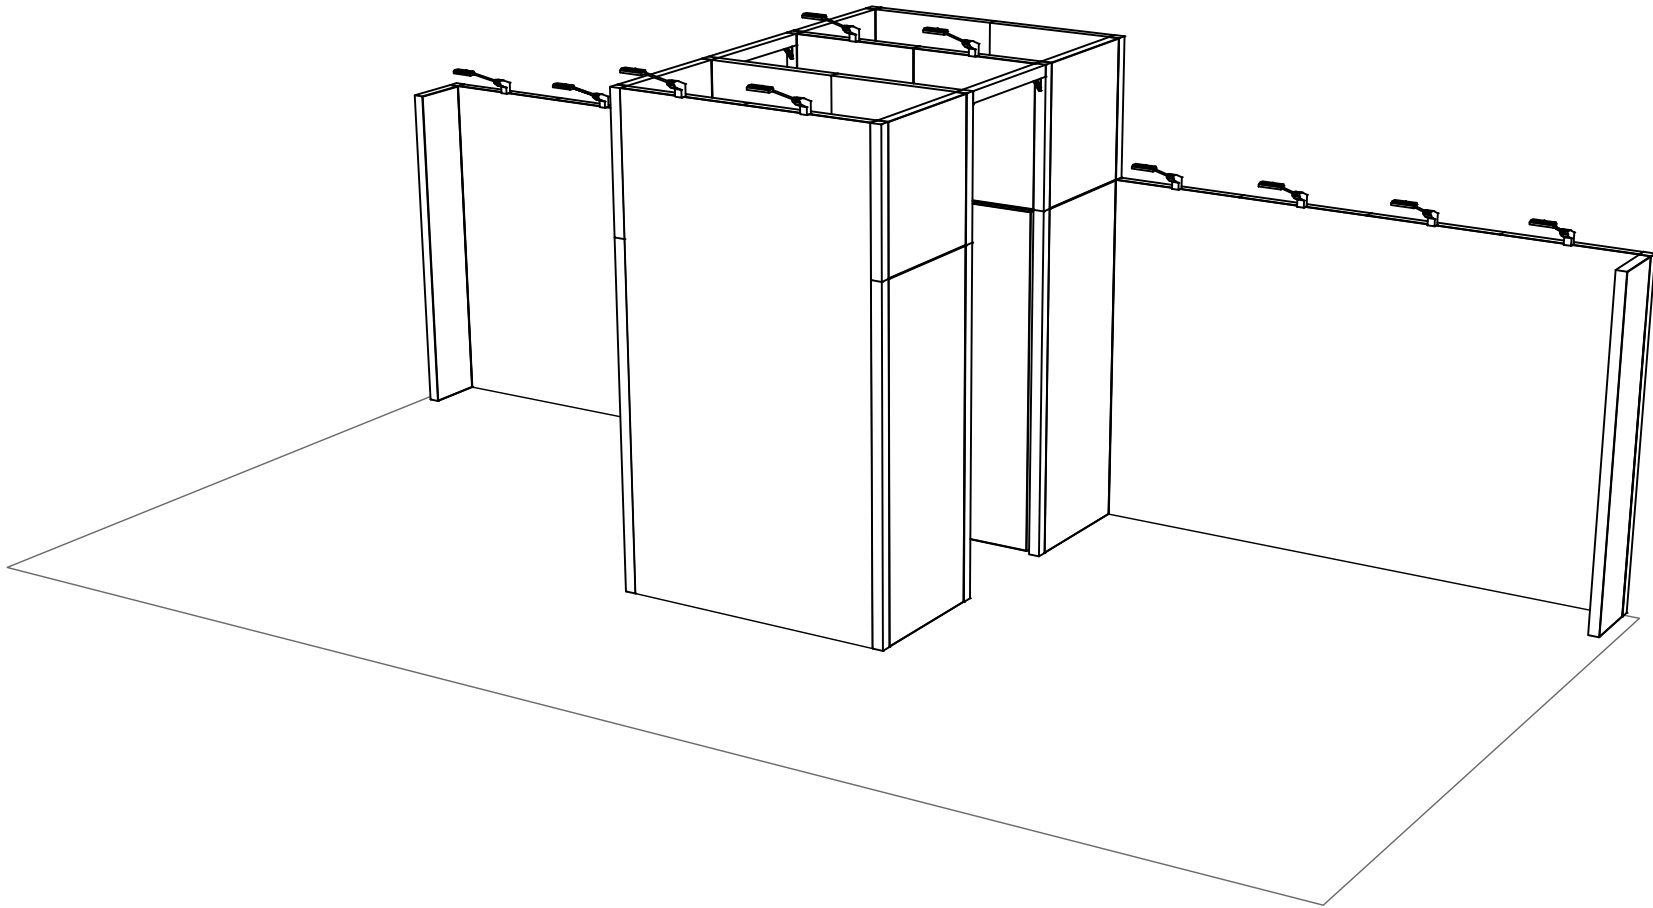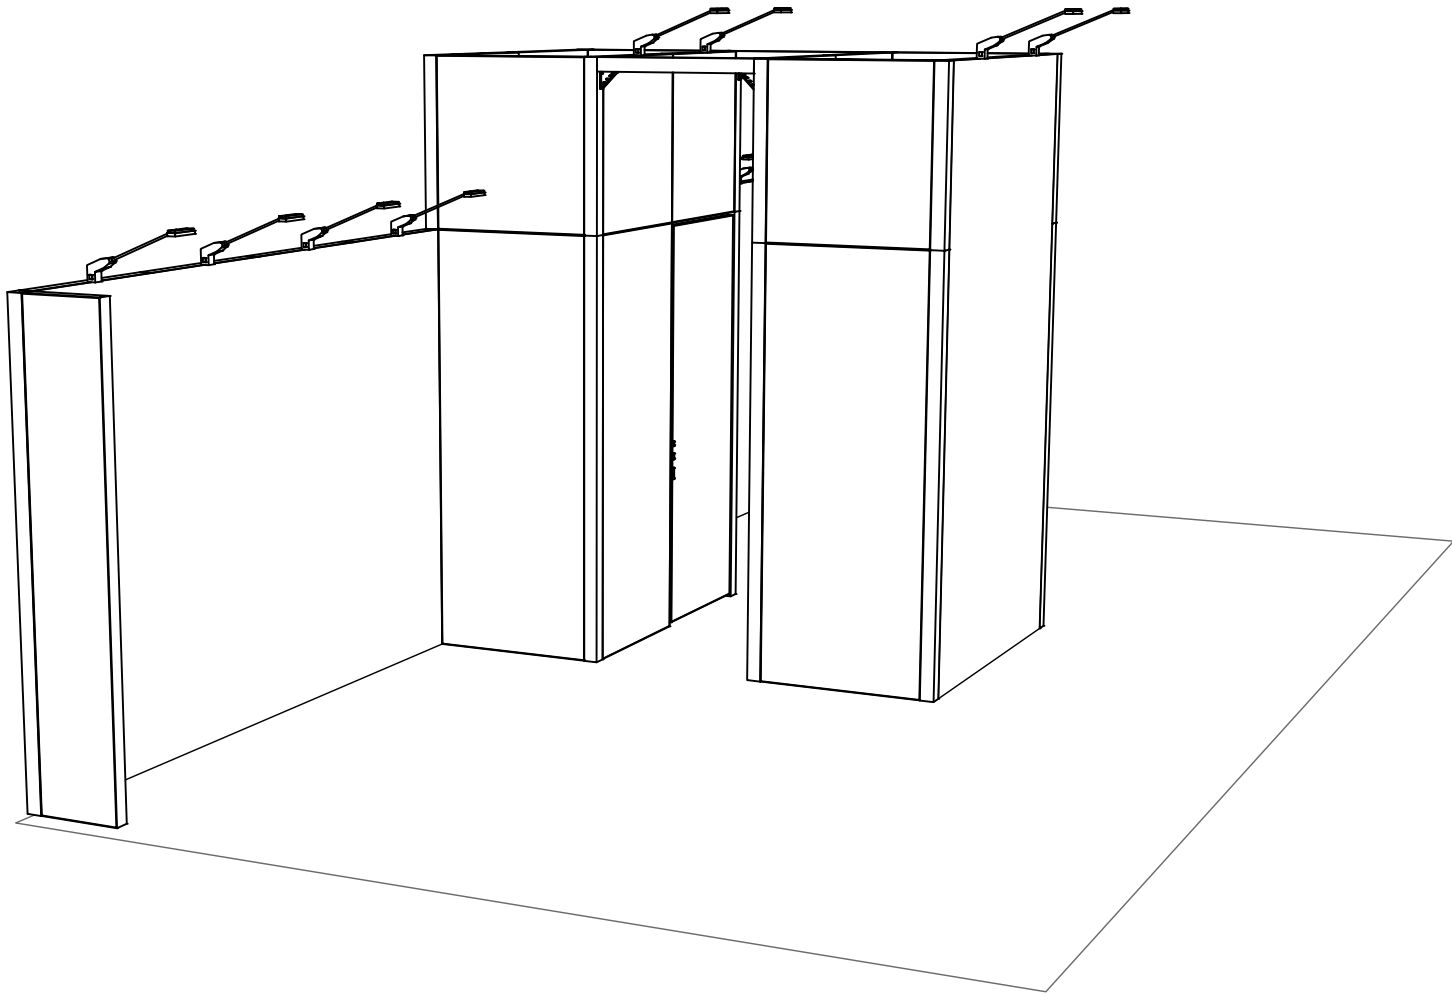

Standbauvariante Typ: „München All-In-Premium“

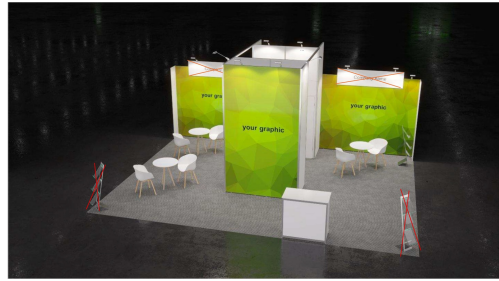

Für alle Wandmodule optional auf Frontdruckseiten (als Wandfüllung: Textdruck, wenn die Standwand
bestehen: Wand 2.000 mm, Kabine 2.000 mm / KEINE Standwand: Standnummer passend auf Tafel. Bild ist nur als Muster zu
verstehen und kann optional Standbauvariante enthalten, verändertlich ist die Standbauvariante gemäß Foto.

Ausstattung:	Ab 45 m²	100m²
Textdruck auf Wandmodul 1m x 2,5m	8x Wandmodule 1 Frontdruck Turmlement	
Standnummer – Tafel	1,2"	
Stahlsockel Premium	-	
Balkensockel Premium	-	
Tisch Premium	3	
Stuhl Premium	6	
Counter Standard	1	
Kabine inkl. verschleißbarer Für Glasfensterfronten	Entweder 2x Kabine 2 m² erhöht auf 3.500mm oder 1x Kabine 2 m² erhöht auf 3.500mm	
Papierkorb	2	
Strahler LED min. 21W	1 Strahler / 4 m²	
Stückdose, 3-fach	1	
Topplenden Plis verschiedene Farben	Vollständig auf Stand verlegt	



Anlage 2: Standbauvarianten
Seite 7 von 13
2026-07-06

- Beschreibung:
- UK aus Octawallpro 80 Rahmen Aluminium silber Eloxiert
 - Octnorm Maxima 80 Stützen in Aluminum silber Eloxiert
 - Wandfüllungen aus Alu Dibond in Weiss
 - Gummilippenkedergrafik im Rahmenraster
 - Stirnblenden in (z.B. Stichwände) Aluminium silber Eloxiert

Projekt / project

261218

Kunde / client

easyFairs Deutschland GmbH

Balanstr. 73, Haus 8, 81541 München

Veranstaltung / event

Ausschreibung RV 2028–2030, diverse

Halle: ---- Stand: ---- Größe: 0 m²

Planungsphase / planning phase

Entwurfsplanung

VORABZUG

00-Übersicht / overview

M 1:50, mm

München All In Premium Kab 2x2

DIN A2

Projektleiter / project manager

Zeichner/ drawer

active

Peschutter:

Bauer:

thba

+49 511 74074-460

+49 911 400835-218

261218-00-Standref-München-All-In-Premium 10x5.dwg

Datum / date

01-Übersicht-A2

2026-08-04

Planverfasser / plan editor

HOLTMANN⁺
holtmannplus.de

Der Entwurf einschließlich aller seiner Teile ist geistiges Eigentum der Holtmann GmbH & Co. KG und urheberrechtlich geschützt.

Während der Laufzeit beschädigtes Mietmaterial müssen wir Ihnen leider separat in Rechnung stellen. /

Damages caused to materials leased from us whilst the event or exhibition is in process must unfortunately be compensated and these items are included in the invoice separately.